הערות:

המתכנן אינו אחראי על פיקוח ותכנון בתחומים השייכים ליועצים/קבלנים השונים קונסטרוקציה, חשמל, מיזוג, קרקע, אינסטלציה בטיחות. /1או כל יועץ אחר אשר ידרש לעבודה

המבצע אחראי לבדיקת המידות ולהתאמתן. על המבצע לבקר את כל המידות לפני הביצוע ובכל מקרה של אי התאמה בין התכנית ובין הביצוע או בין תכניות יועצים שונות יודיע למתכנן לפני המשך עבודה.

הערות :

*.מידות חכונות משופעים לפי פריסת אל'/חזיתות
*.המידות המדוייקות של פתחים בקירות חוץ
(חכונות, ממידים, ויטרינות וכיוב') יתואמו כשיטת הבניה.
*.העבודות וכל חומרי הבניה יבוצעו בהתאם לתי".
*.ריצוף ומדרגות יעמדו בדרישות תי"-2279 התנגדות להחלקה
R9-מעברים משותפים בתוך המבנים. חדרי מגורים
R10-מעברים חיצוניים.אף מדרגה פנימי.חדר אשפה.מרפסת שמש.
חדרי רחצה.כבש פנימי בשיפוע מעל 2%
R11-כבשים חיצוניים.תאי מקלחת.R12- אף מדרגה חיצוני
*.מדרגות. כבשים וקירות חוץ יש לבצע על פי תכנית פיתוח.
*.יש לבצע מדרגות על פי גליונות 1:25 בלבד.
*.יש לבצע ממיד על פי גליונות ופרטי הגא המאושרים.
*.יש לבצע בדוד תרמי על פי תקן ולפי הנחיות היועץ והמהנדס.
בוכל בידוד תרמי במעטפת, בהיקף הגרעין במפגש עם דירות
בוכל פירים וגב ארונות), ובידוד רצפות דירה החשופות
לחלל לא מבודד.
*.יש לבצע בדוד אקוסטי עפיי תקן 1004 לפי הנחיות יועץ
אקוסטיקה (כולל ריצוף וקירות הפרדה בין הדירות
ובין דירות לגרעין וטיפול במערכות סניטרי).
*.יש לבצע איטום על פי תקן ולפי הנחיות היועץ והמהנדס.

*.אינסטלציה - יש לבצע קולטנים. צמגים מתחים ופתחים
ברצפה על פי תכניות מהנדס האינסטלציה.
*.מקום הבנות למזוג אוויר ואוורור על פי תכניות מהנדס מיא
ויועץ אקוסטיקה. יש לבצע פתחי מיזוג אויר בקירות. הנמכות.
סינרים. לרבות הנמכות תקרה מגבס/מגשים. על פי תכנית
יועץ והנחיות אדריכל.
*.יש לתאם גובה ארגזי תרים עם יצרן אלומינים.
*.מידות לדלתות (כמעט ממיד) - פתח בניה כולל משקוף.
*.בדלתות נגרות יש להוסיף למידת הפתח 2 סמ' ככל צד
ולמעלה. עבור משקוף עוור.
*.תקרות גבס במחסנים ובמעבר - על פי דרישת הרשות.
*.צנרת גלויה תחופה בגבס/ פח/ ג.פ על-פי דרישת האדריכל.
בוכל תקרות. אזורים סניני. מבואות וחניה.
*.כל החיבורים והגופים החשמלים בחללים
הרטובים ו/או בקרבת נקודת מים יהיו מוגני מים
ובהתאם לתקנות
*.תכנית זו מהווה חלק מסמ תכניות לביצוע הכולל בנוסף בין
השאר רשימות מסגרות. נגרות. אלומיניום ופרטי בנין.
ראה רשימת תכניות מלאה מצורפת.
תכנית זו תואמה עם המתכננים הנוספים
יש לקרוא תכנית זו יחד עם תכניות היועצים ולהתריע
במקרה של אי התאמה.

חתך א"א

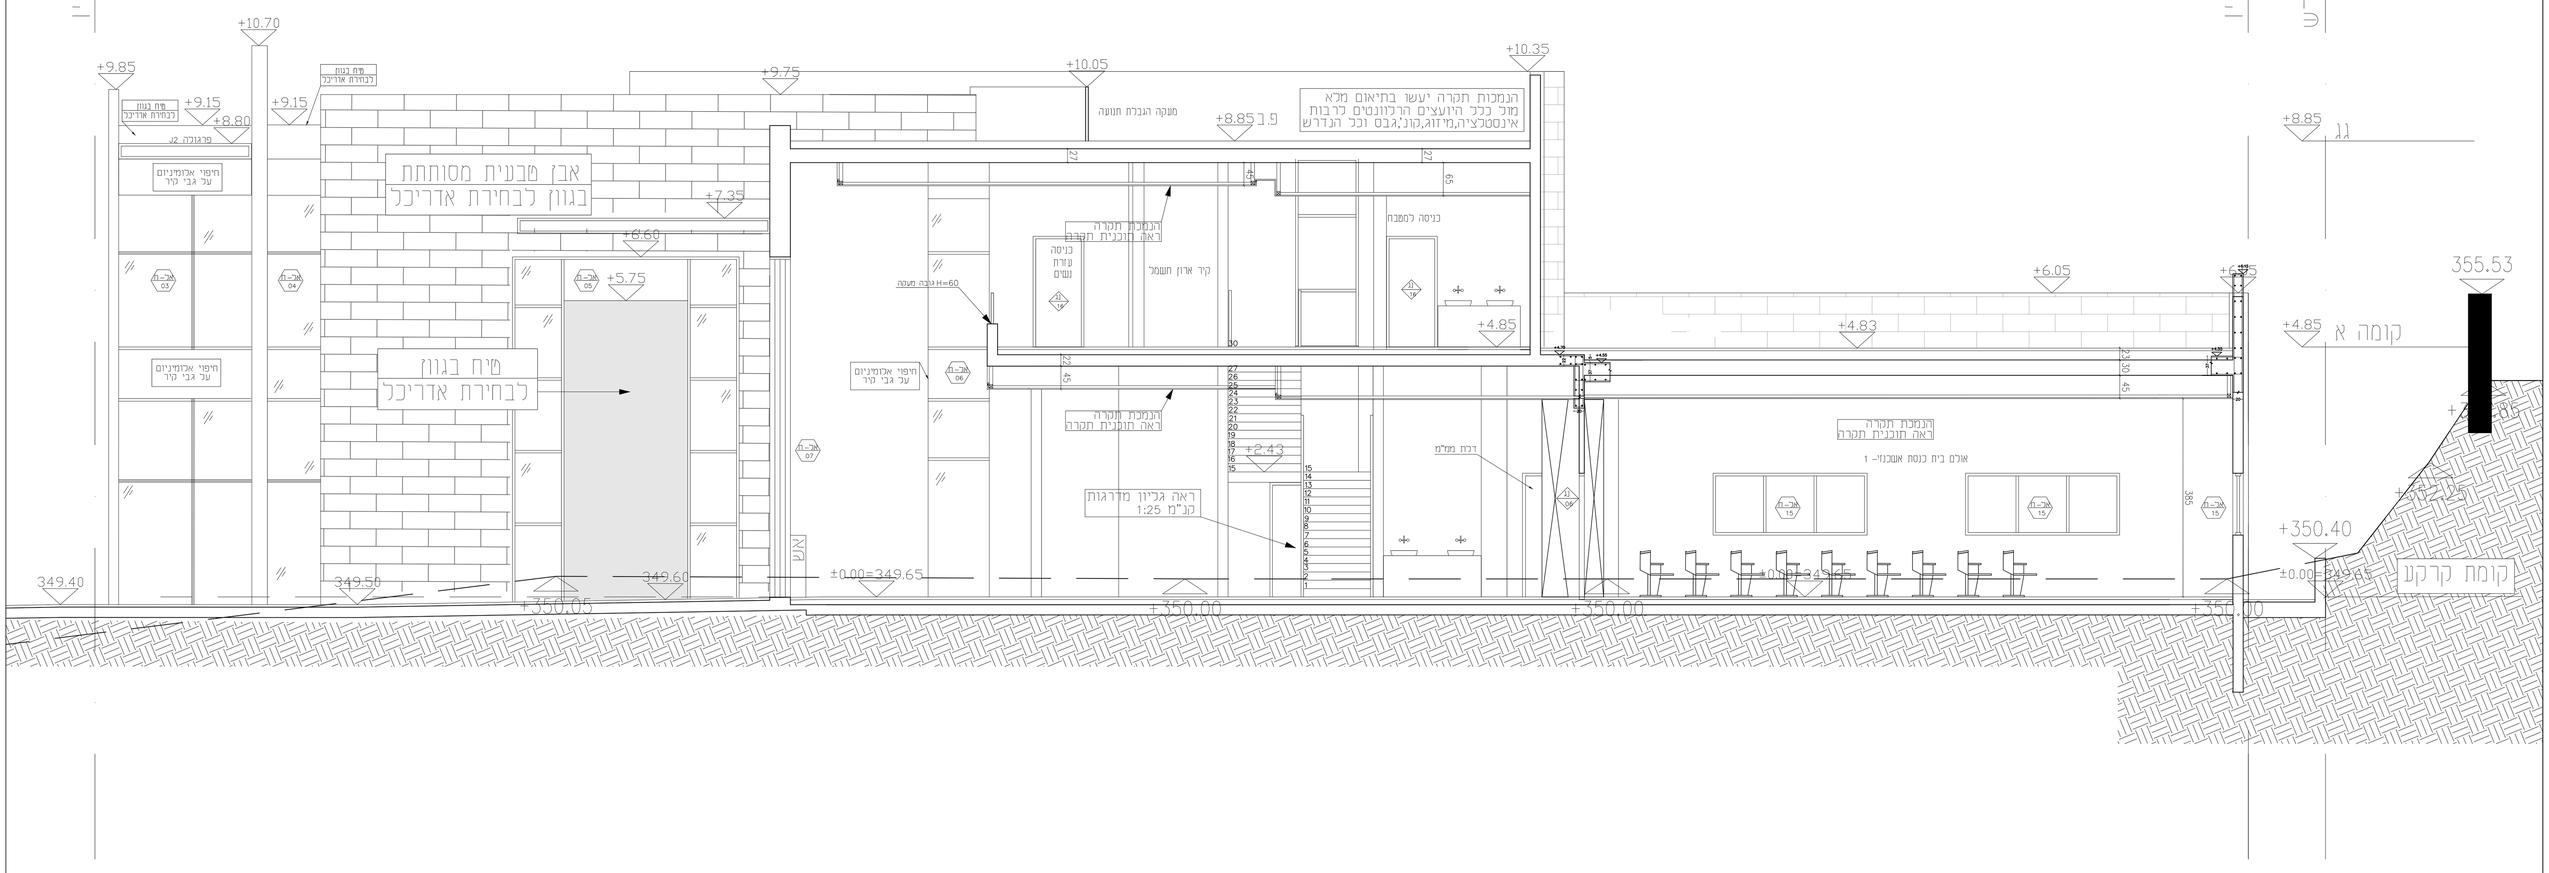

חתך ב"ב

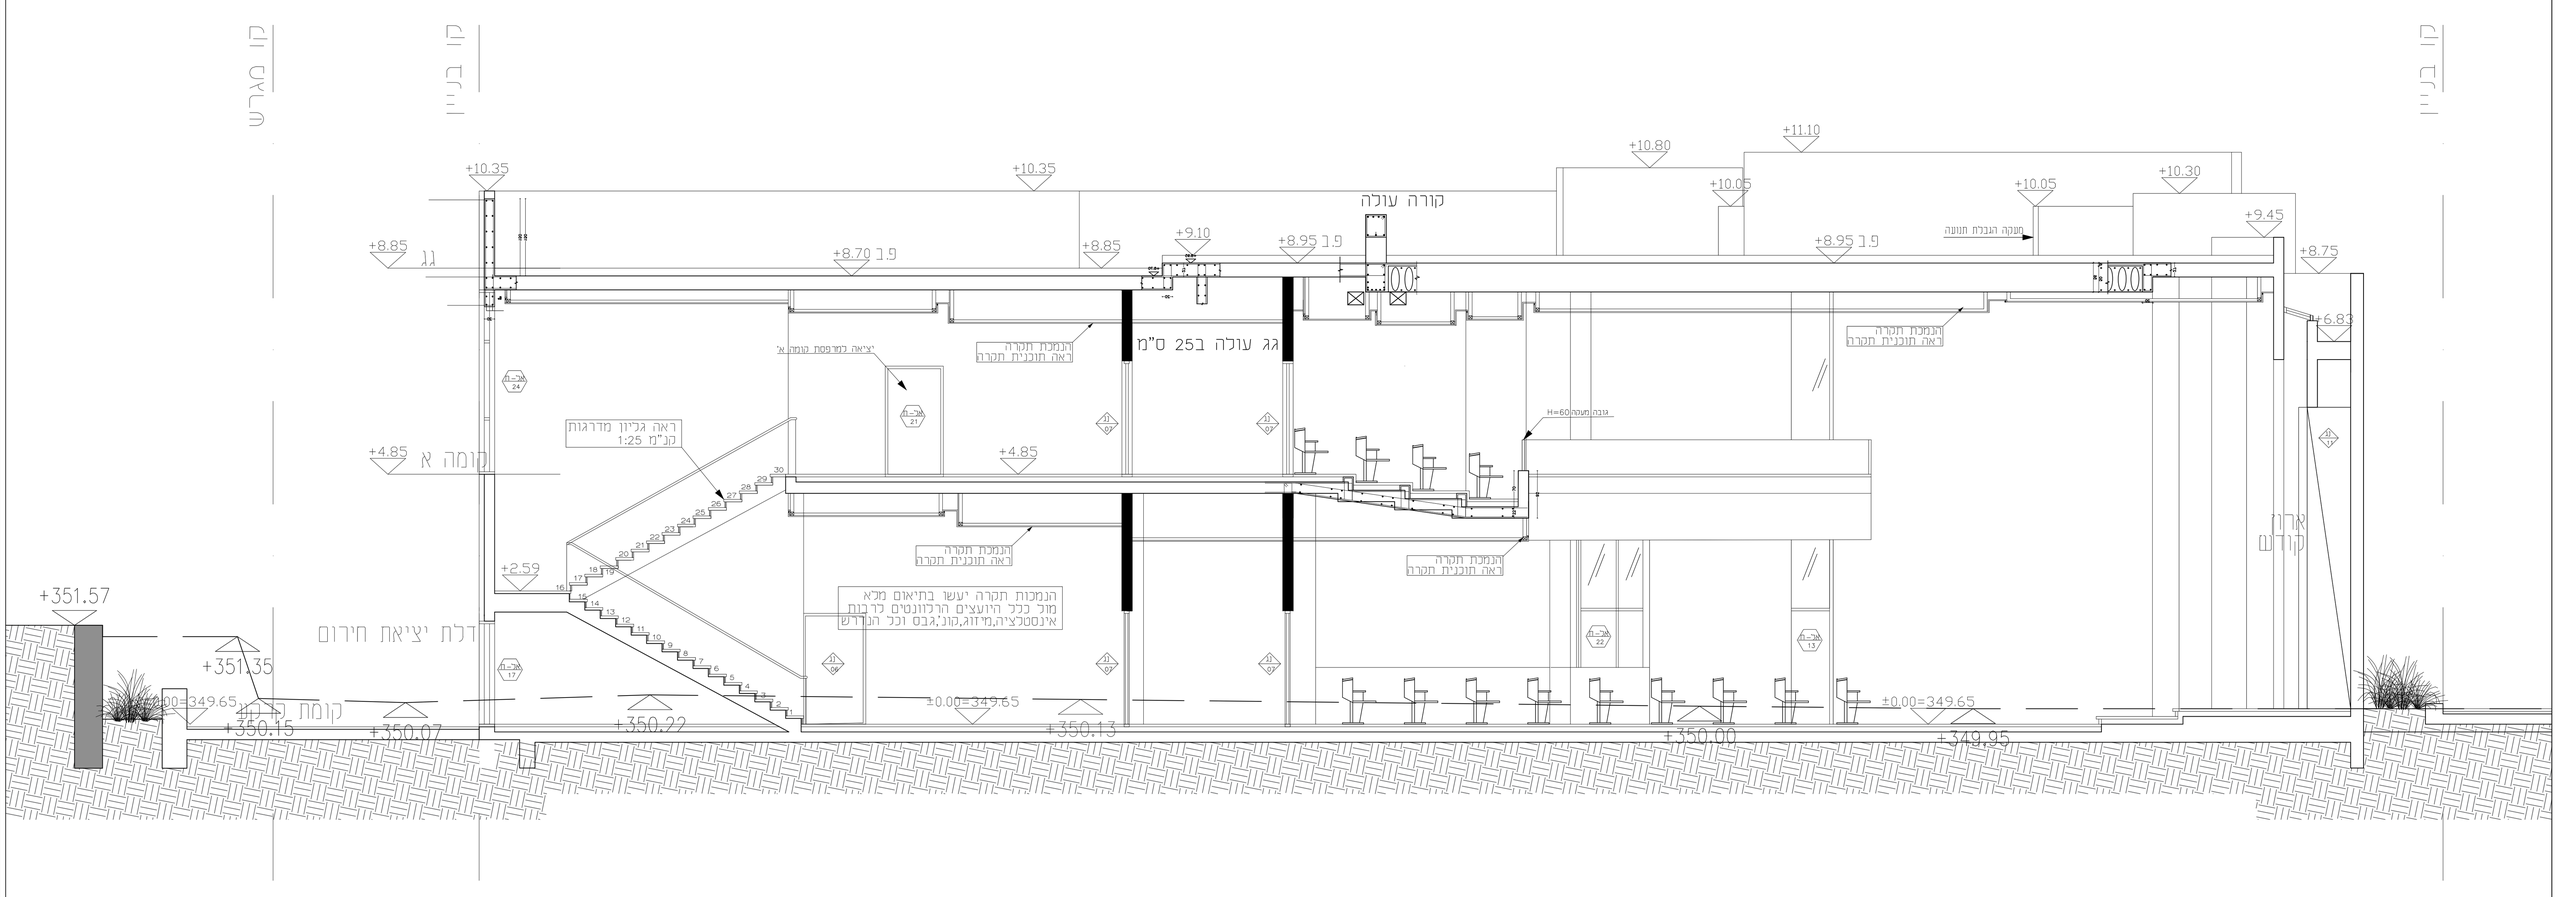

sheet no	Scale:	Contract No.
AR | 004	1:50	

Drawn:		Project number: 229
Checked:		
Signature:		Rev. No. 01
Date: 19/03/26		

לביצוע	תאריך	למכרז	תאריך	לעיון
				29/03/23
				25/09/24
				28/10/24
				19/04/26
				10/06/26
				14/07/26
				19/08/26
				09/09/26

בית כנסת לשם

חתך א"א
חתך ב"ב

UDI MENDELSON ARCHITECTS
אודי מנדלסון אדריכלים
עקיבא ז, רעננה
טלפון: 052-5571209 ; פקס: 077-3088411
WWW.UDIMENDLSON.COM
udi.mendelson@gmail.com