


הערות:

המבצע אחראי כבידת המידות וכלתאמחו, על המבצע לבקר את כל המידות לפני הביצוע ובכל מקרה של אי התאמה בין התכנית ובין הביצוע או בין תכנית יוצעים שנות יודיע למתכנן לפני המשך עבודה.

- הערות:
- מידות חנויות משופטים לפי פריסת אר/חזיתות
  - המידות המודיות של פחים בסירות חזי
  - מחנות, מסיים, רצינות וכדומה יתואמו בשטח הבניה
  - הגדרות וכל חומרי הבניה יבוצעו בהתאם חתי
  - ריצוף ומדרגות יעמוד בדרישות חז-2279 התקנות להחלקה
  - 89-מעברים משתפים בתוך הבנינים, חדר מקלחים
  - 80-מעברים חיצוניים אי מדרגה פנימי חדר אשפה,מפסת שמש
  - חזי רחבה,כשש פנימי בשטח חזי 22
  - 81-כבשים חיצוניים חזי מקלחת,82-אי מדרגה חיצוני
  - מדרגות, כבשים וסירות חזי יש לבצע על פי תכנית פחות
  - יש לבצע מדרגות על פי גרונות 125 כבד
  - יש לבצע חומרי על פי תכנית ופחרי האר והמספרים
  - נוכל בידוד חומרי על פי תכנית ופחרי האר והמספרים
  - כונני פחים וכל ארונות, ובדוד רצפת דירה והשפת
  - יש לבצע בידוד אטומטי עפי תכנית 1004 לפי הנחיות יועץ
  - אטומטיה כונני רצוף וסירות חזי חזי חזי
  - יש לבצע אטום על פי תכנית ופחרי האר והמספרים

הנמכות תקרה יעשו בתיאום מלא מול כלל היועצים הרלוונטיים לרבות אינסטלציה,מיזוג,קונ',גבס וכל הנדרש

תוכנית גבס/תקרה סופית לביצוע לרבות עיצוב ובחירת חומרי הגמר תעשה בתיאום מלא מול תוכנית עדכנית ממעצב/ת פנים נבחר

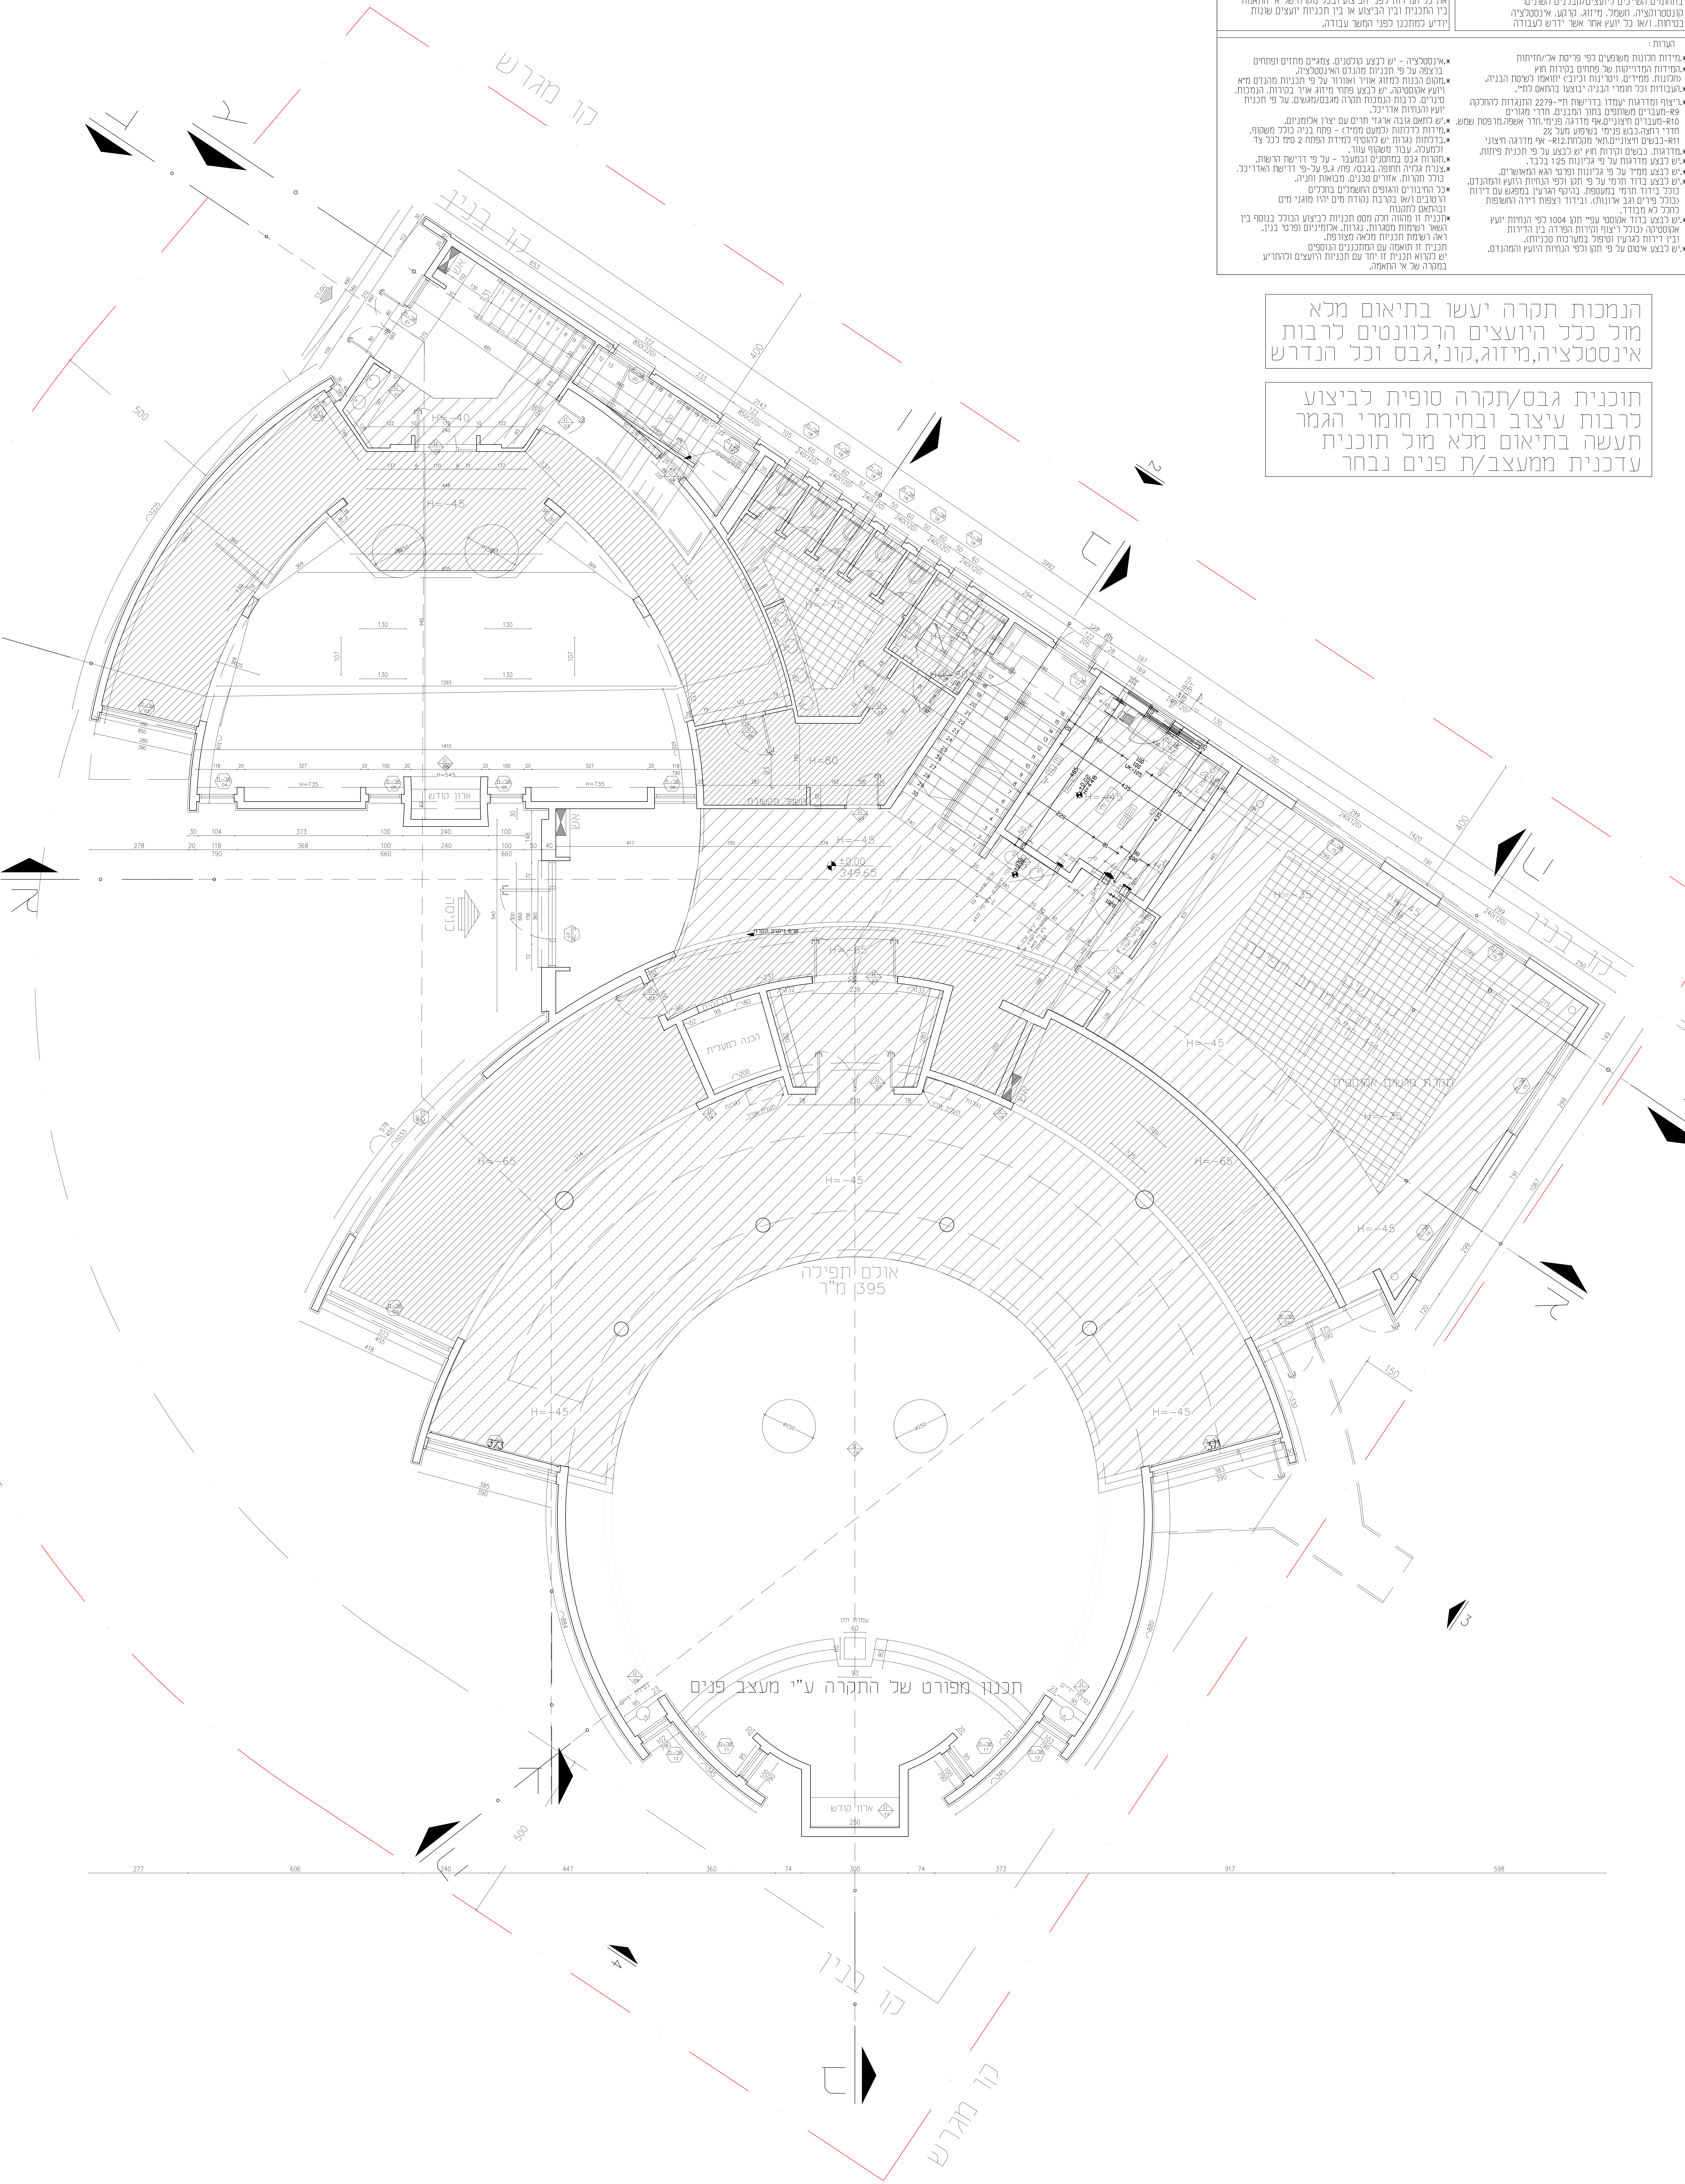

בית כנסת  
לשם

תוכנית  
קומת קרקע  
תקרה לעיון

UDI  
MENDELSON  
ARCHITECTS

אודי מנדלסון אדריכלים

עקבא י רענה  
טלפון: 052-557208 :פקס 077-2088411  
www.UDIMENDELSON.COM  
udimendelson@gmail.com

|            |                 |              |
|------------|-----------------|--------------|
| sheet no   | Scale:          | Contract No. |
| AR   008   | 1:50            |              |
| Drawn:     | Project number: |              |
| Checked:   | 229             |              |
| Signature: | Rev. No.        |              |
| Date:      | 19/03/26        | 01           |

|        |       |          |
|--------|-------|----------|
| לביצוע | למכרז | לעיון    |
| תאריך  | תאריך | תאריך    |
|        |       | 29/03/23 |
|        |       | 25/09/24 |
|        |       | 28/10/24 |
|        |       | 19/04/26 |
|        |       | 10/06/26 |
|        |       | 14/07/26 |
|        |       | 19/08/26 |
|        |       | 09/09/26 |