


הערות:

המבצע אחראי לבידיקת המידות ולרתאמתו. על המבצע לבקור
 את המידות לפני הריצות ובכל מקרה של אי התאמה
 בין ההכניס לבין המבצע או בין הכניס ויציג שינוש
 יודיע למתכנן לפני המשך עבודה.


הערות:

- [illegible]

חזית צפונית

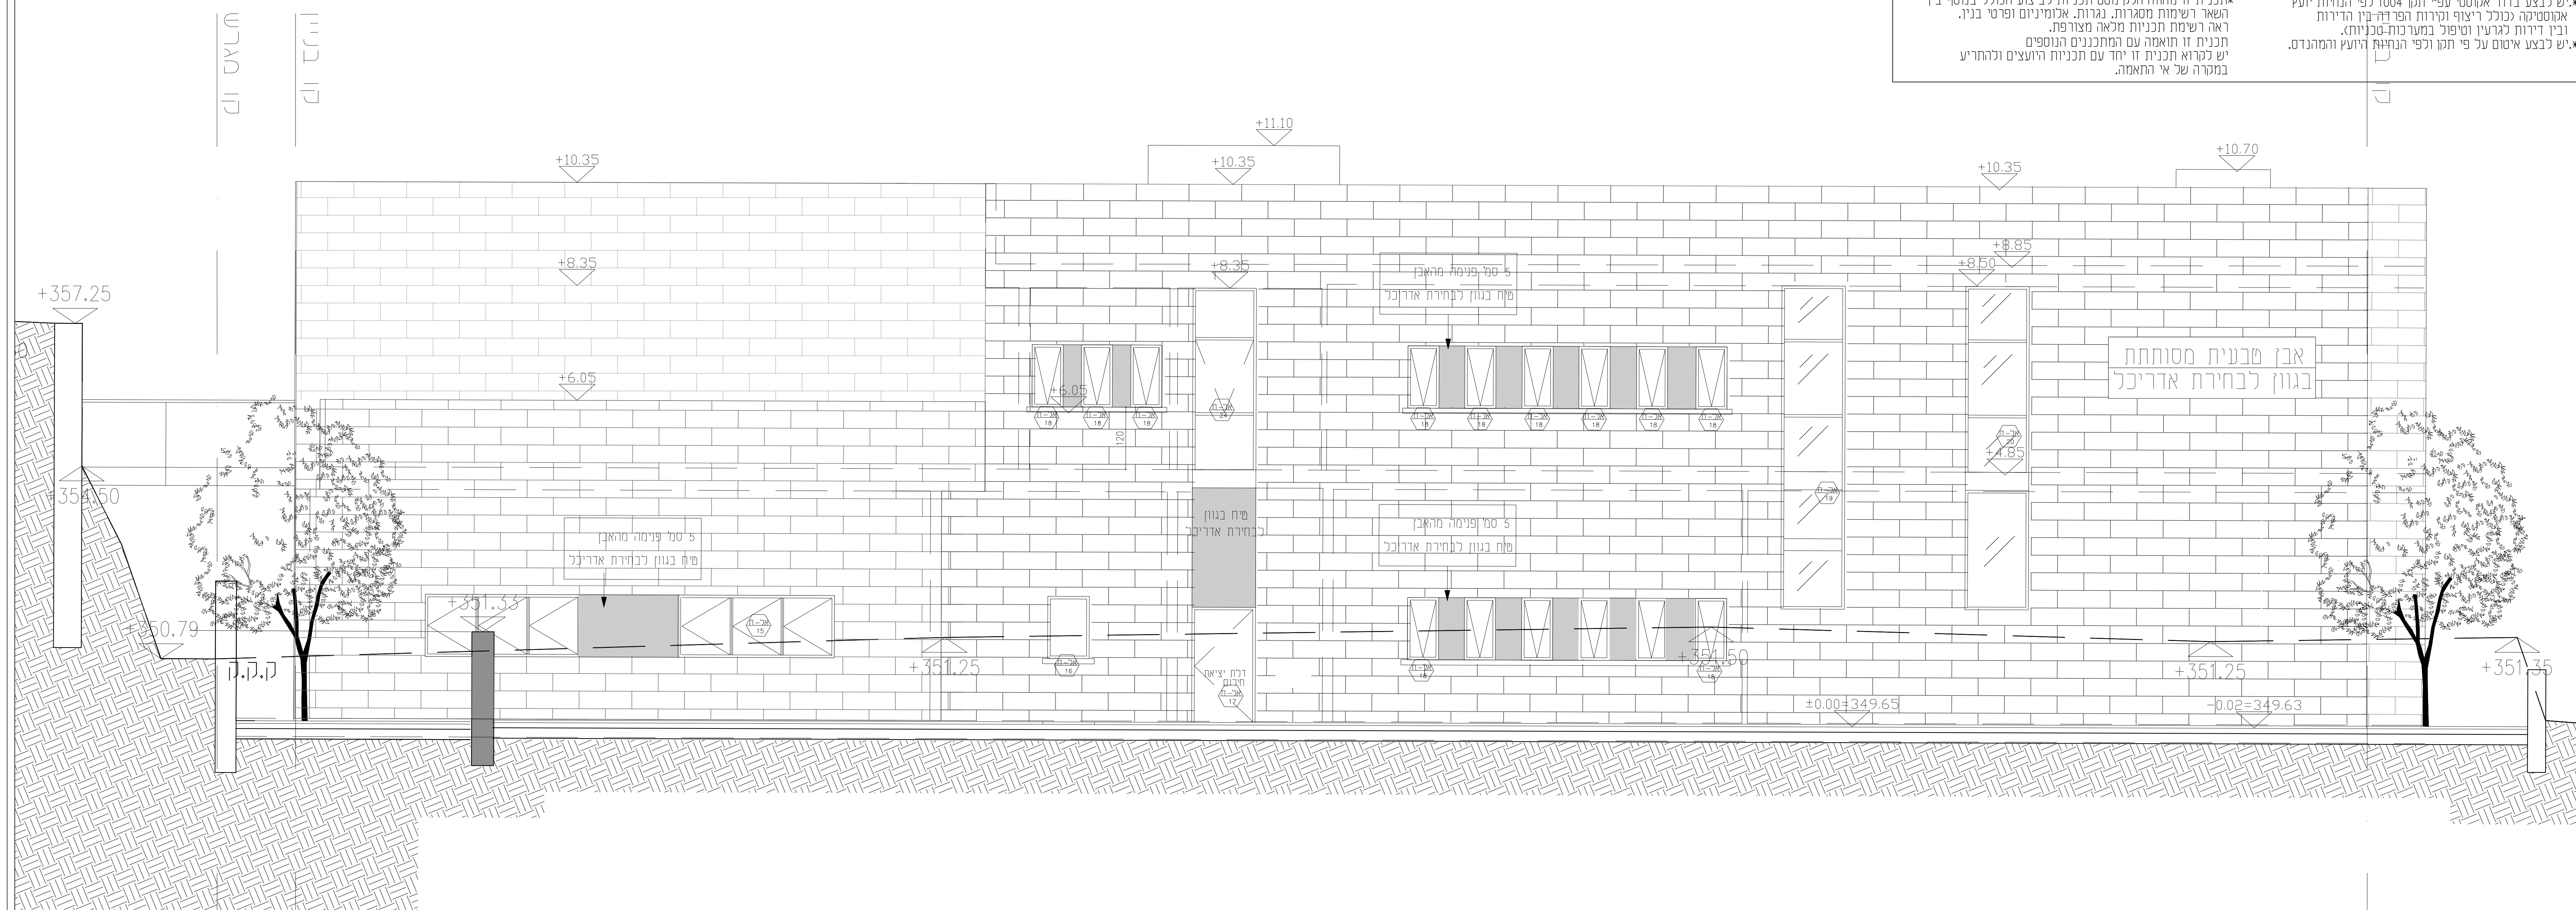

חזית מזרחית

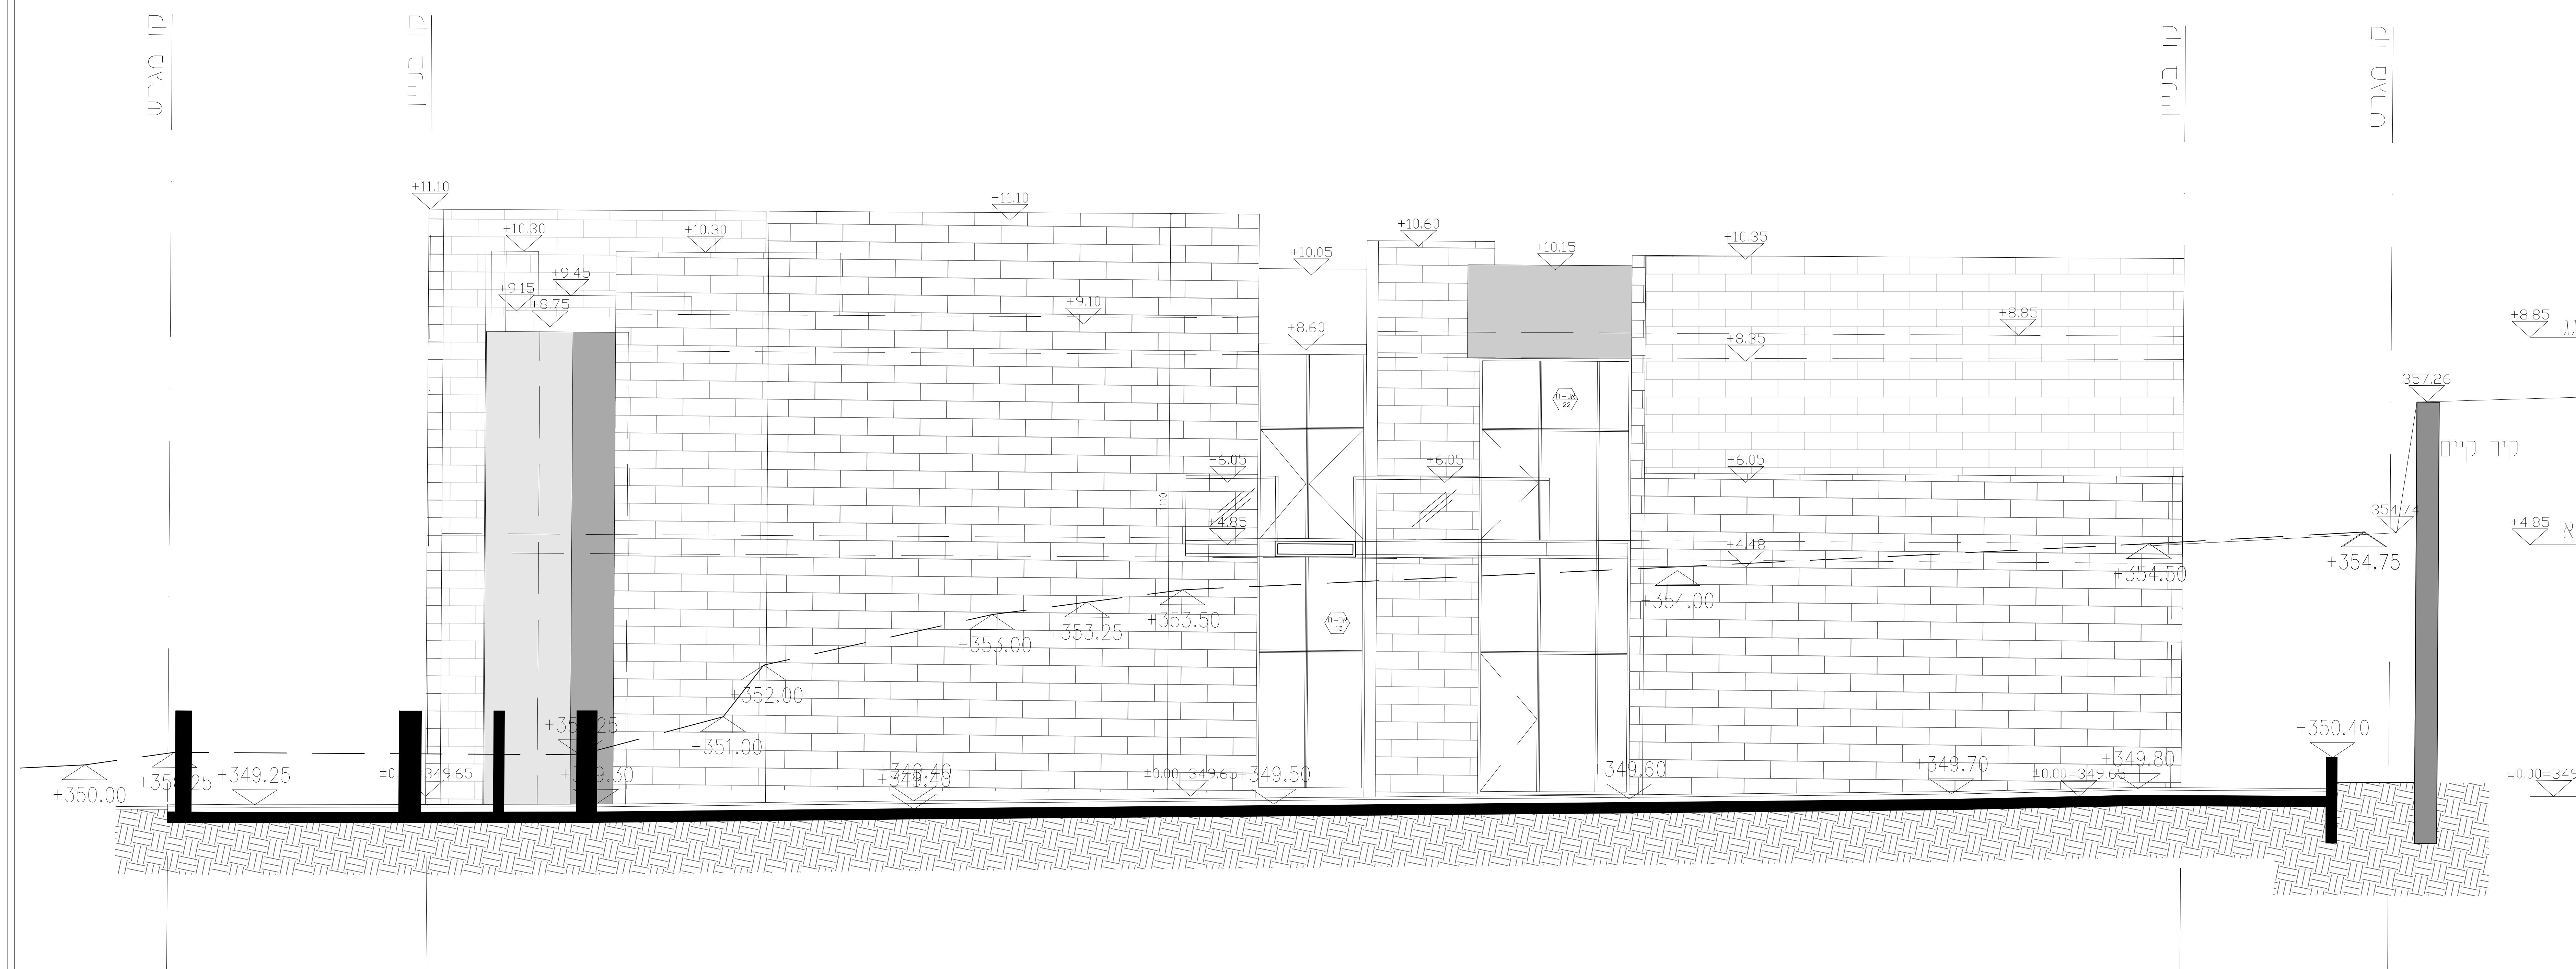

sheet no:	Scale:	Contract No.
AR 006	1:50	
Drawn:		Project number: 229
Checked:		
Signature:		
Date:	19/03/26	Rev. No. 01

מכרז

לחיד

29/03/23

25/09/24

28/10/24

19/04/26

10/06/26

14/07/26

19/08/26

09/09/26

בית כנסת לשם

חזית צפונית

חזית מזרחית

**UDI
MENDELSON
ARCHITECTS**

אודי מנדלסון אדריכלים

עקבות רעננה
טלפון : 052-5571209 פקס : 077-9088411
www.udimendelson.com
udi.mendelson@gmail.com