


הערה

המתכנן אינו אחראי על פיקוח ותכנון בתחומים השייכים ליועצים מקצועיים השונים. קונסולטורציה, חשמל, מיזוג, תרמיק, אינסולציה, מכינת, ו/או כל יעוץ אחר אשר ידרוש עבודה יודיע למתכנן לפני המשך עבודה.

הערות:

- [illegible]

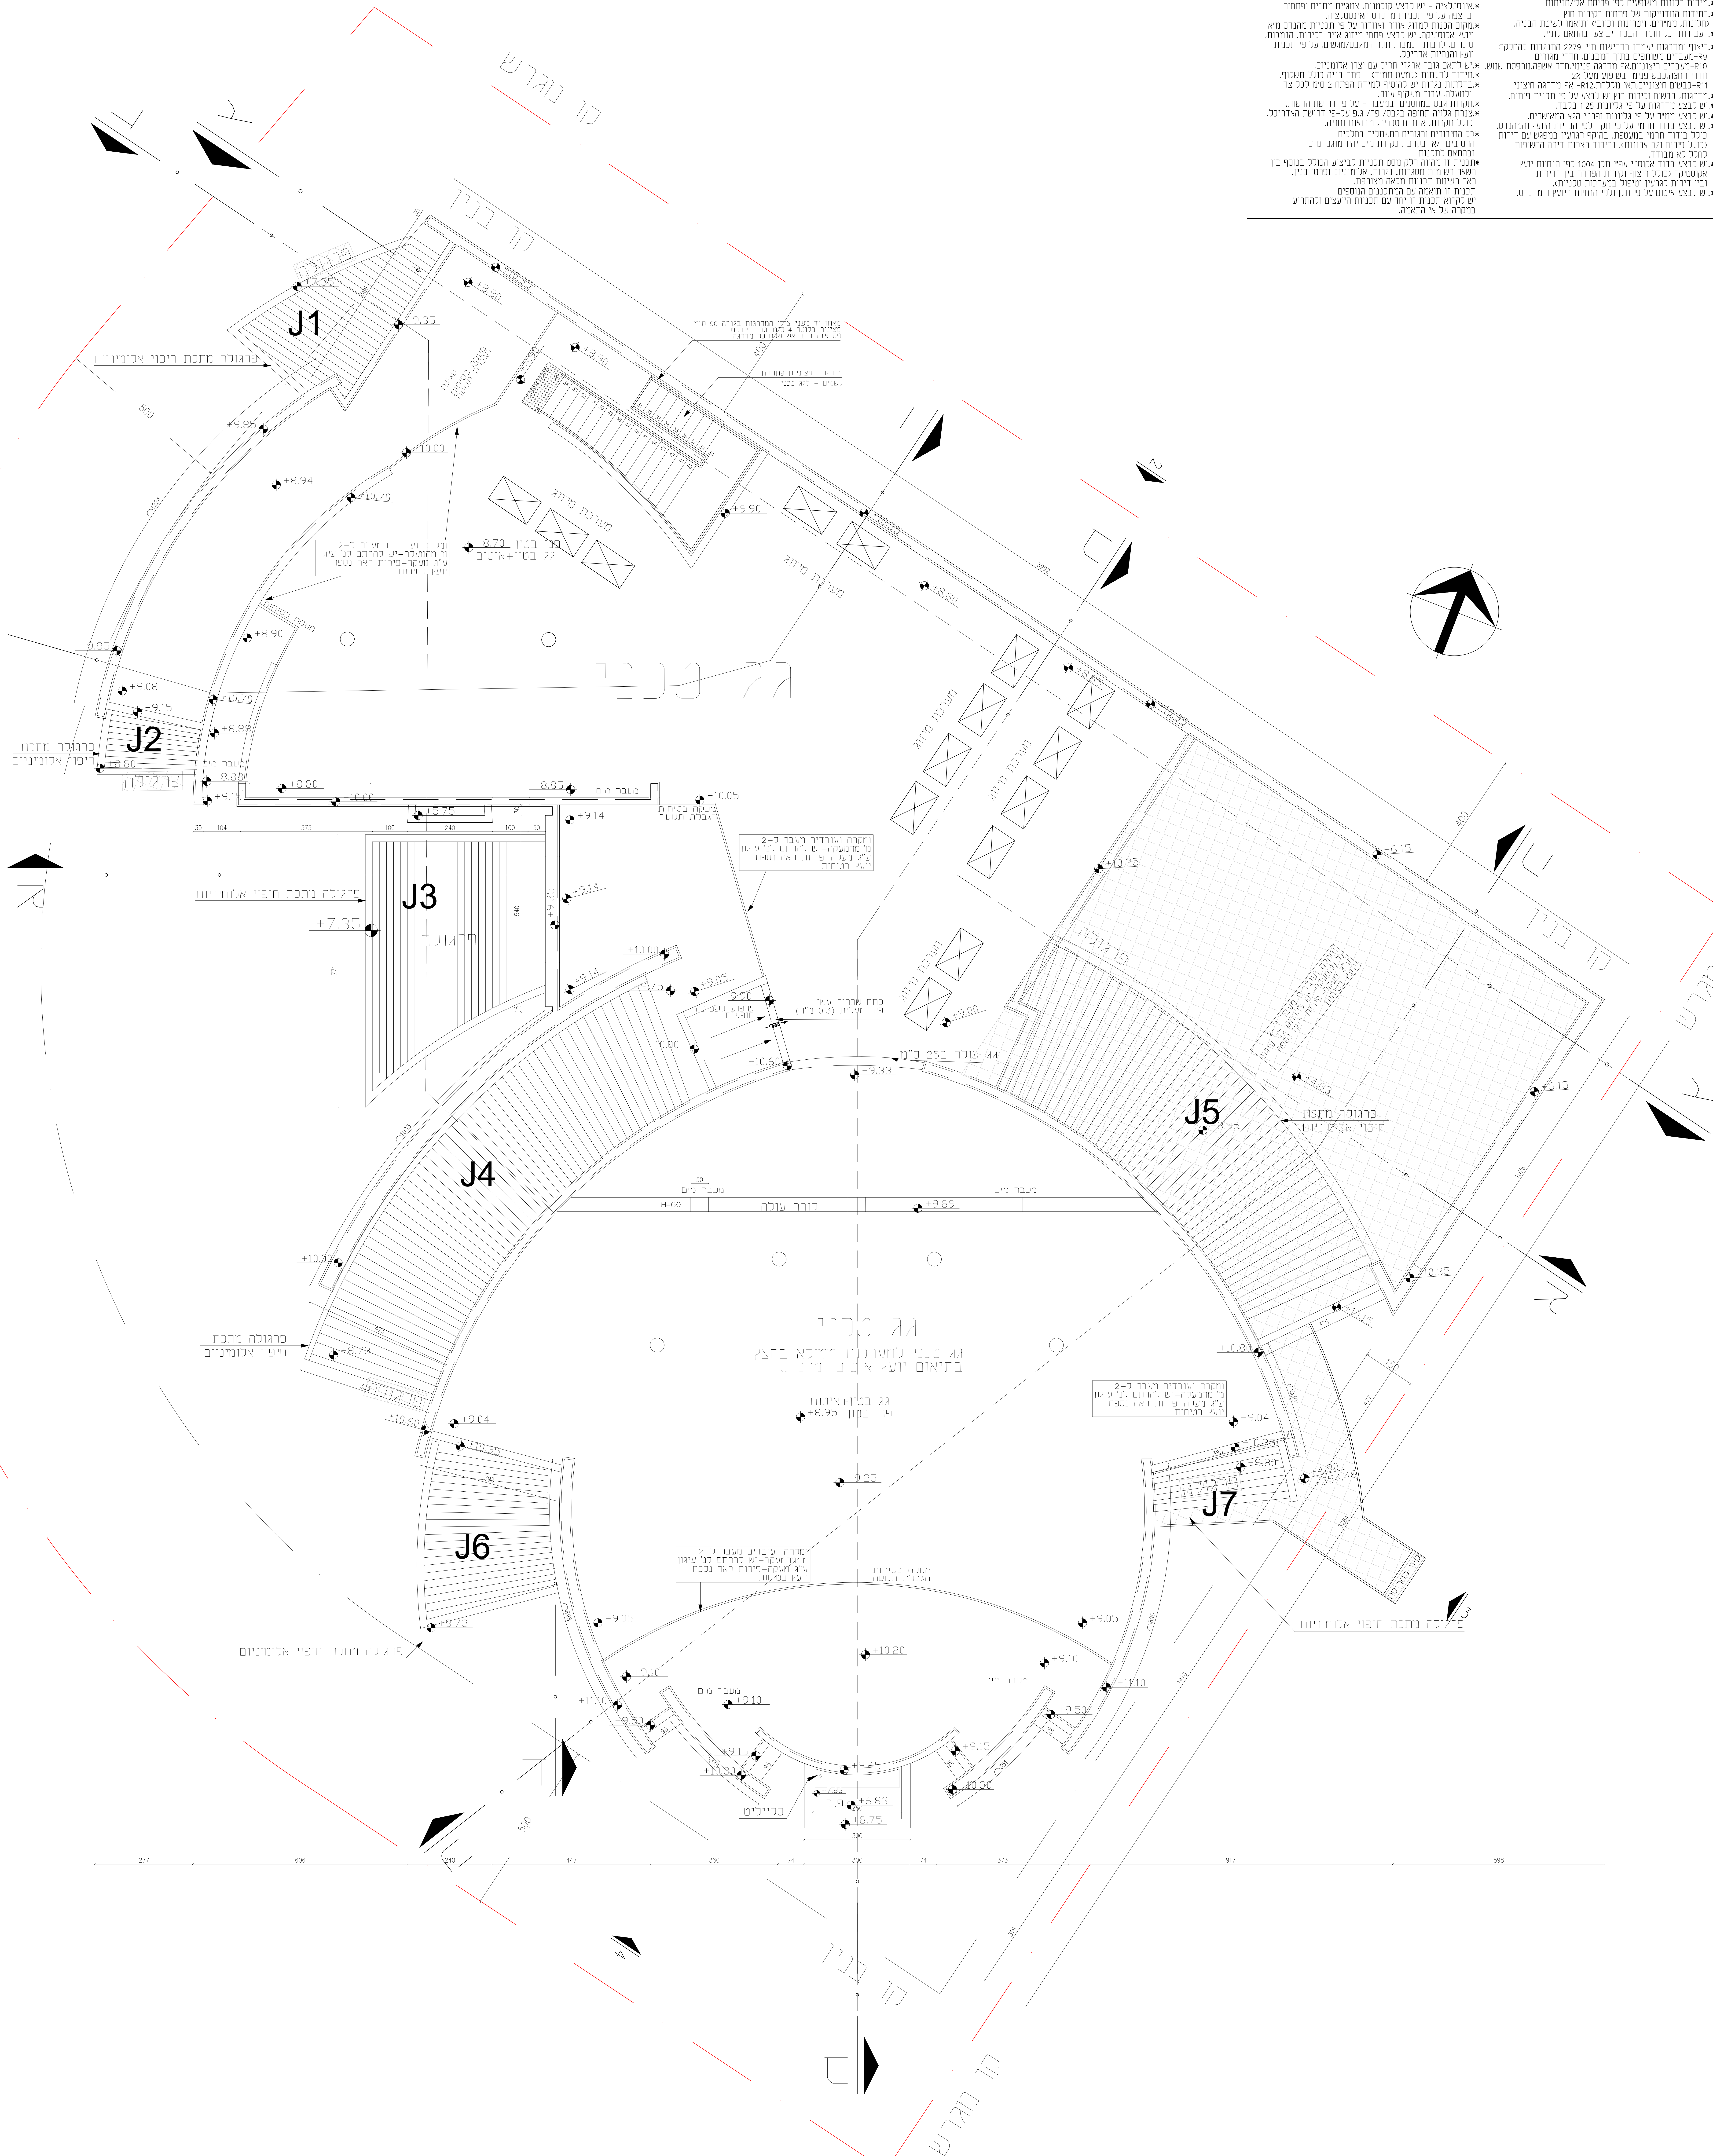

Sheet no	Scale:	Contract No.	כרטיס	לוח	תאריך
AR 003	1:50				29/03/23
			לוח	תאריך	25/09/24
					28/10/24
Drawn:		Project number:			19/04/26
Checked:		229			10/06/26
Signature:		Rev. No.			14/07/26
Date:	19/03/26	01			19/08/26
					09/09/26

בית כנסת
לשם

תוכנית
קומת גג

UDI
MENDELSON
ARCHITECTS

אודי מנדלסון אדריכלים
עקיבא ז. רענה
טלפון: 052-5571209 | פקס: 077-3088411
www.UDIMENDLSON.COM
udi.mendelson@gmail.com