


הערות:


המבצע אחראי לכדיהת המידות ולהתאמתן. על המבצע לבקר את כל המידות לפני הריצוע ובכל מקרה של אי התאמה בין התכנית ובין הריצוע או בין תכנית יעצים שונות יודיע למתכנן לפני המשך עבודה.

- הערות:
- מידות חנויות משופטים לפי פריסת אר/חזירות
 - המידות המדויקות של פחים בסירות חצי
 - תכנית. מידות. יצרנית/קבלן: יחסי/כישת הבניה.
 - הגברות וכל חומר הבניה יבוצעו בהתאם לתכנית.
 - ריצוף ומדרגות יעמדו בדרישות ח"י-2279 התקנות להדמקה
 - 89-מעברים משתפים בחלל הבנים. חדר חגורים
 - 80-מעברים חיצוניים. אי מדרגה פנימי. חדר אשפה.מסמט שמש.
 - חדר רחצה.גשש פנימי. גשש. חלל 22
 - 81-בכשם חיצוניים.חא מקלחת.812- אי מדרגה חיצוני
 - מדרגות. כבשם וסירות חצי על פי כבצע על פי תכנית פחות.
 - יש כבצע מדרגות על פי גרירות 125 בבנין.
 - יש כבצע מידע על פי מדרגות פסי אגא והשופטים.
 - יש כבצע בודר חרמי על פי חקן ופי החיות הריעץ והמהדרס.
 - כונן פירים וכן ארונות. ובדוד רצפת דירה והשפת כונן אל סבדור.
 - יש כבצע בודר אסטוטי עפי חקן 1004 לפי הנחות יועץ אסטוטיה סנכר וסירות והפרדה בין הדירות
 - ובין דירות שיער וסופר במשרות פנינים.
 - יש כבצע אסטוטי על פי חקן ופי החיות הריעץ והמהדרס.


חתך ג ג

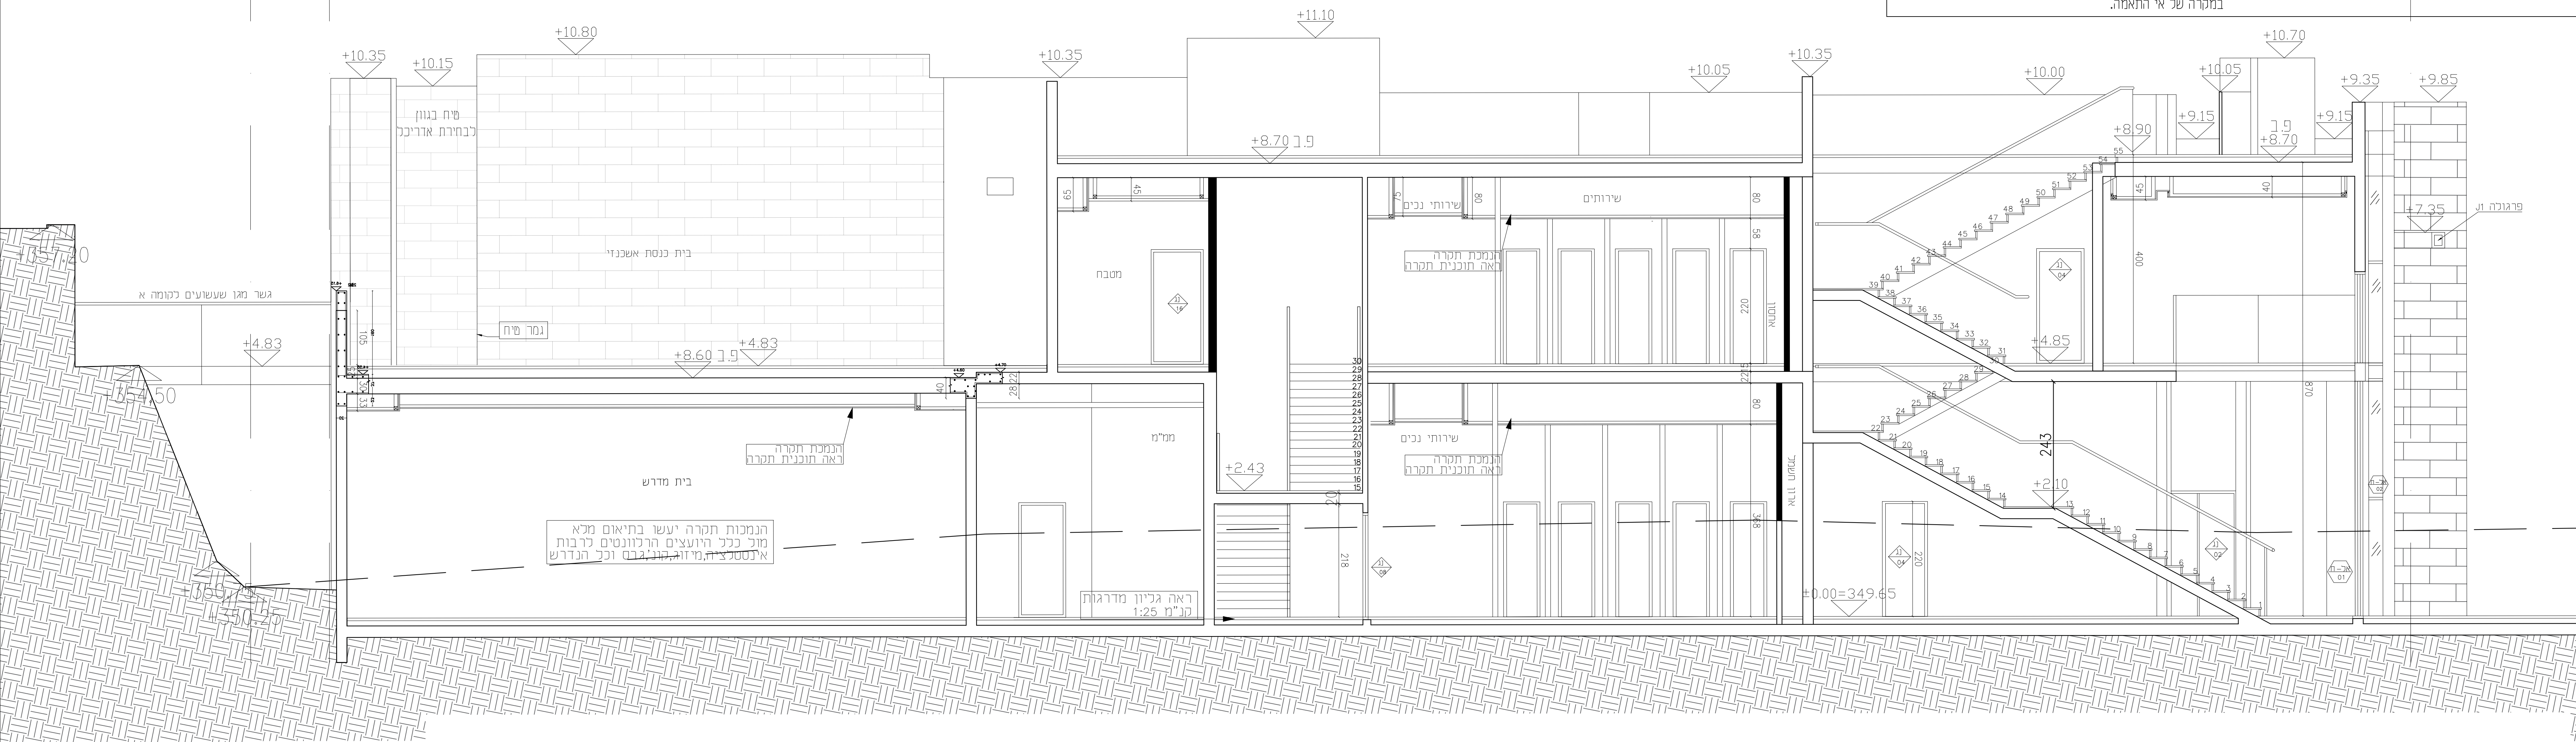

חתך ד ד

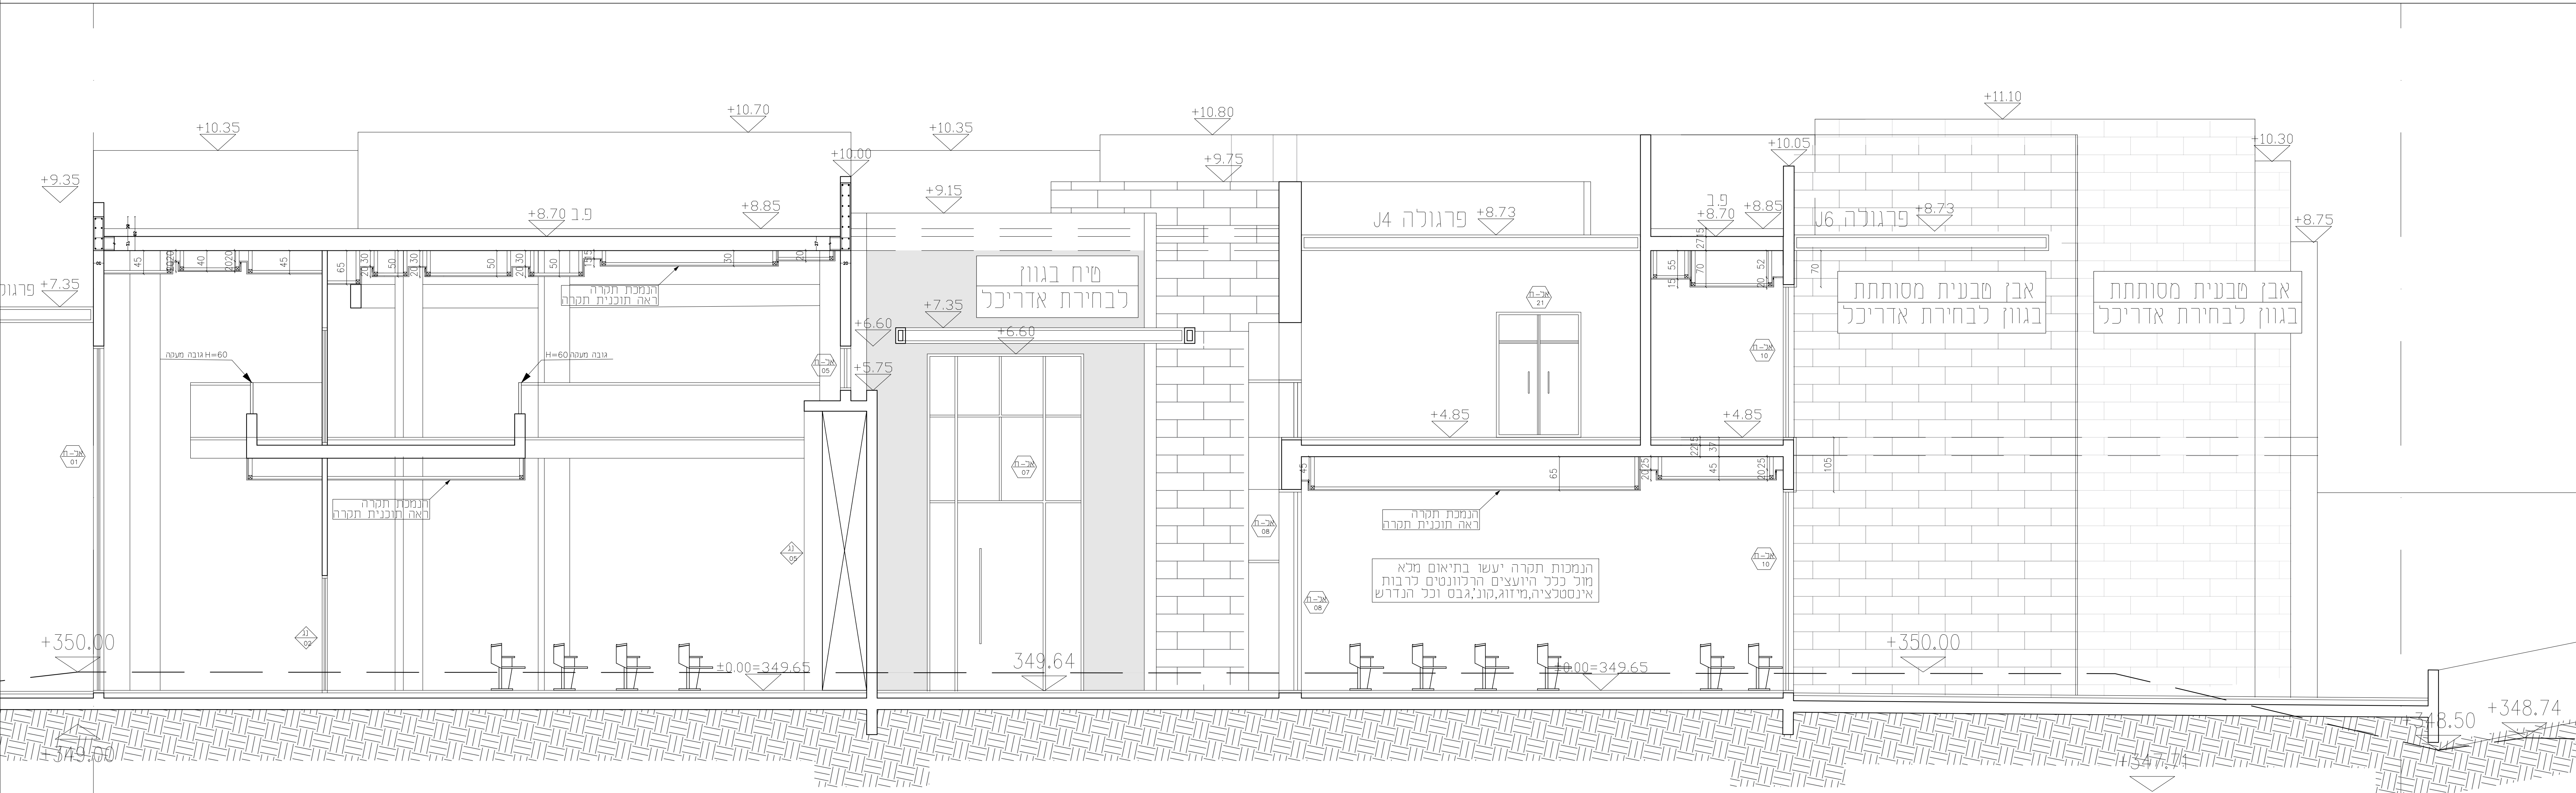

חתך ה ה

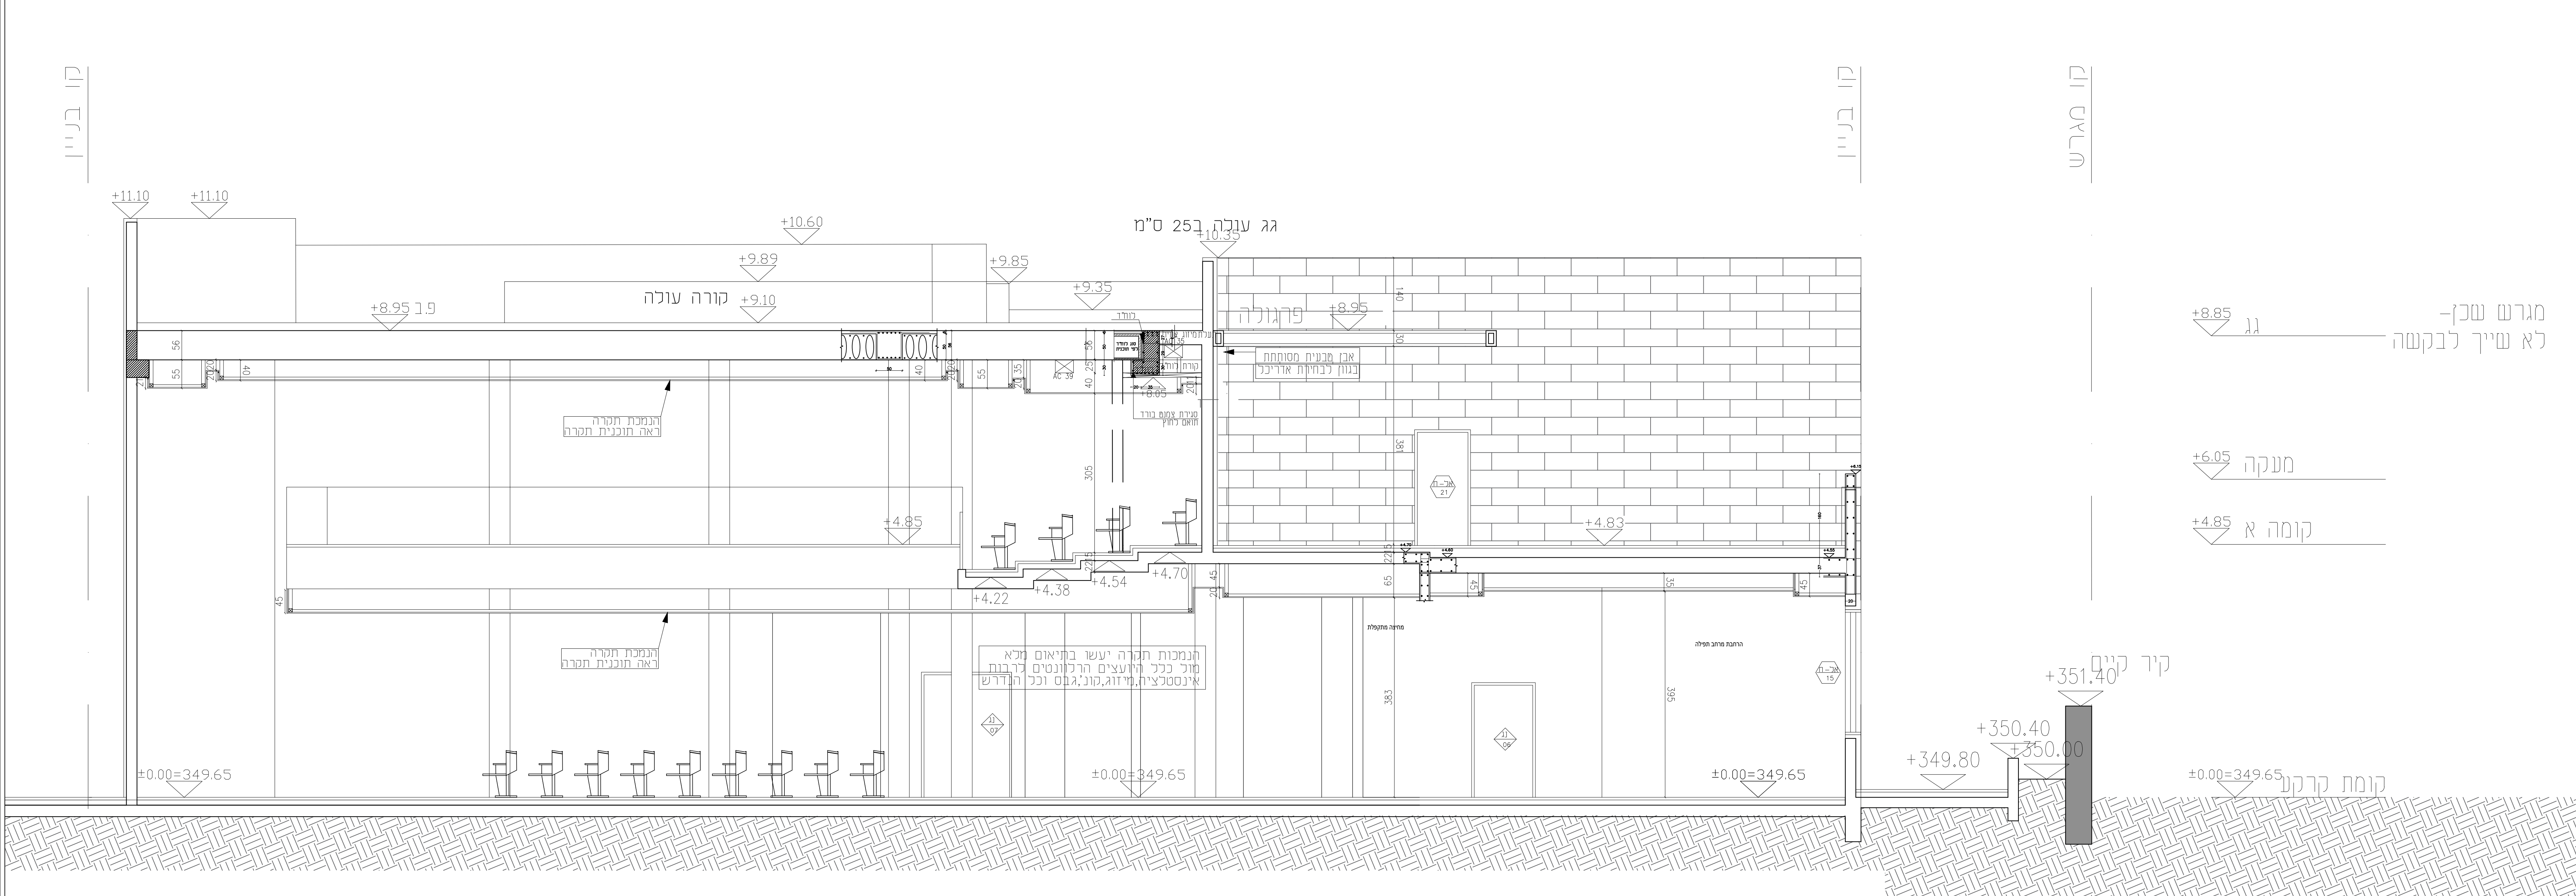

sheet no	Scale:	Contract No.	לביצוע	למכרז	לכעיון
AR 005	1:50		תאריך	תאריך	תאריך
1					29/03/23
Drawn:	Project number:				25/09/24
Checked:	229				28/10/24
Signature:	Rev. No.				19/04/26
Date:	19/03/26	01			10/06/26

בית כנסת
לשם

חתך ג ג
חתך ד ד
חתך ה ה

UDI
MENDELSON
ARCHITECTS

אודי מנדלסון אדריכלים

סקיבא 1 רענה
טלפון: 052-5571208 | סקס: 077-2088411
www.udimendelson.com
udimendelson@gmail.com